



WOHNUNGEN ZUM KAUF

RAUM ZUM WOHLFÜHLEN
in zentraler Lage in Blitzenreute

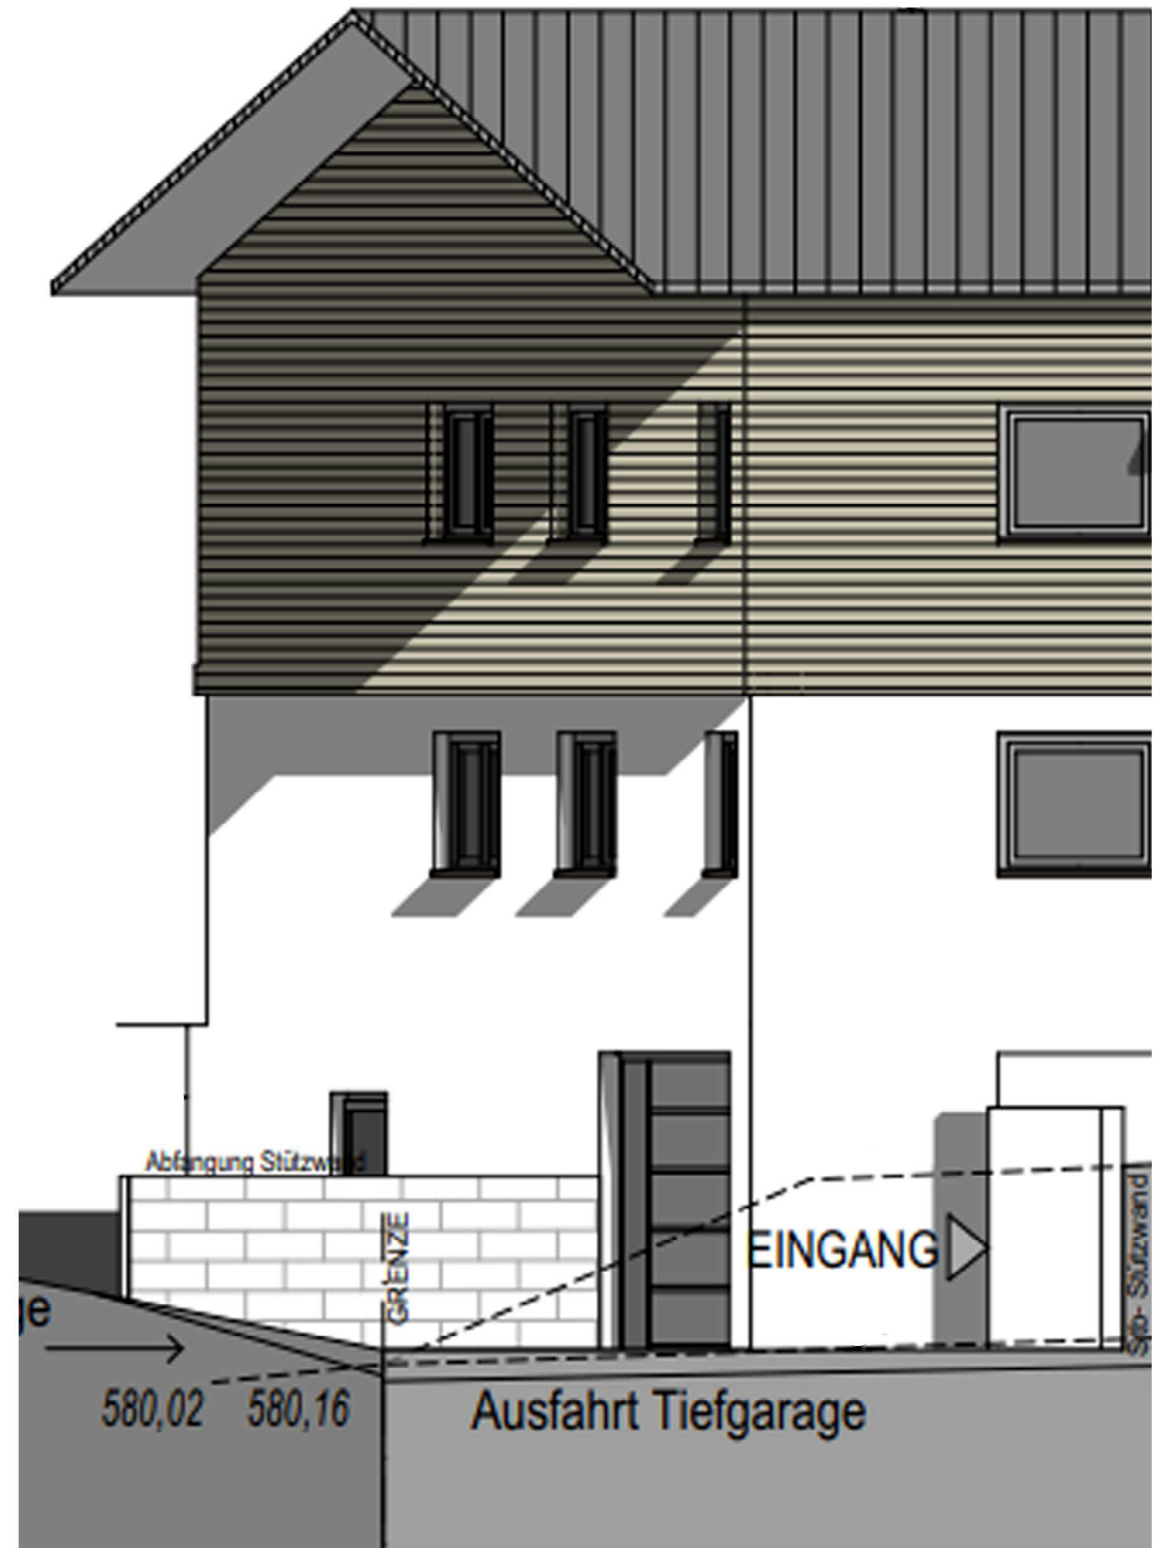

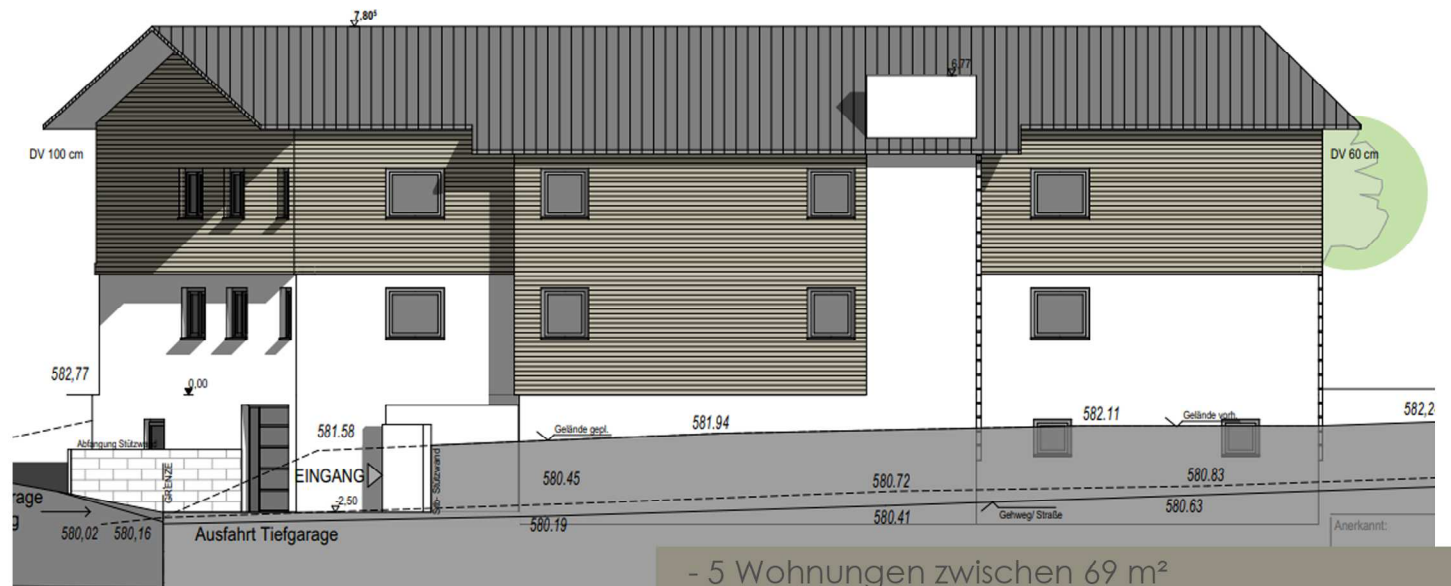


WILLKOMMEN

im Rehmweg

- 5 Wohnungen zwischen 69 m² und 126 m²
- Aufzug + barrierearme Wohnungen
- Jede Wohnung hat einen Kellerraum
- Stellplatz für Auto und Fahrräder sind für jede Wohnung vorhanden
- Gesundes Wohnen
- Effizienzhaus 40 Plus Standard
- Erdwärmepumpenheizung > niedrige Heizkosten
- PV - Anlage mit Batteriespeicher > niedrige Stromkosten
- Alle Wohnungen sind mit einem großzügigen Balkon / Terrasse versehen
- Nähe Ravensburg | Weingarten | B30

UNTERGESCHOSS

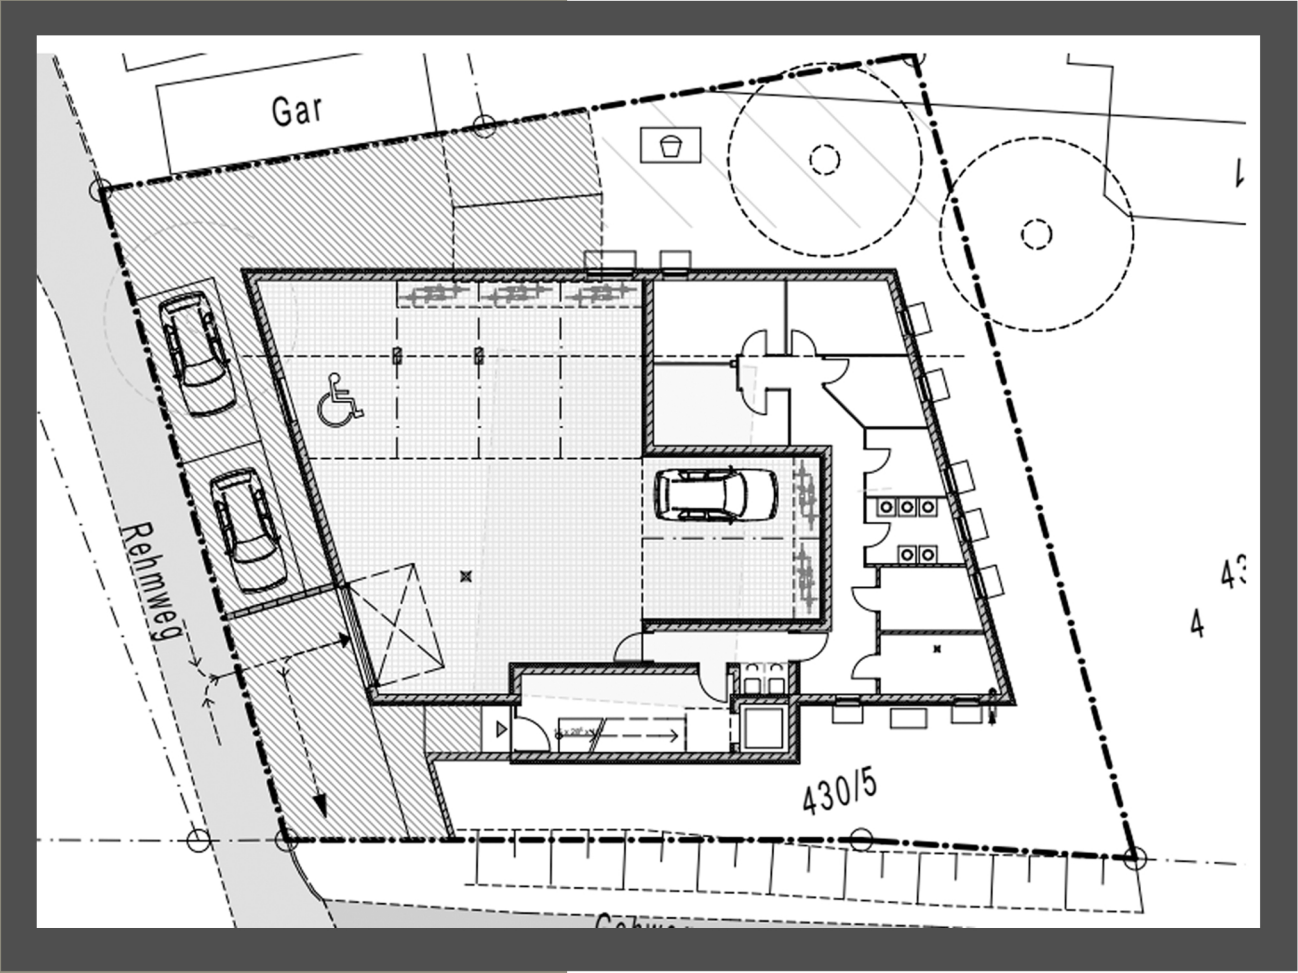

ERDGESCHOSS | WOHNUNG 1

4 Zimmer - Wohnung



RÄUME

Kochen-Essen-Wohnen | Schlafzimmer | 2x Kinderzimmer | Bad | WC mit Dusche | HWR | Abstell | Terrasse

GESAMT ca. 117 m²

PREIS AUF ANFRAGE

IMMOBILIENHAUS WALSER GmbH & Co. KG

ERDGESCHOSS | WOHNUNG 2

3 Zimmer - Wohnung



RÄUME

Kochen-Essen-Wohnen | Schlafzimmer | Kinderzimmer | Bad | WC | Abstell | Terrasse
HWR



GESAMT

ca. 126 m²

PREIS AUF ANFRAGE

DACHGESCHOSS | WOHNUNG 3

3 Zimmer - Wohnung

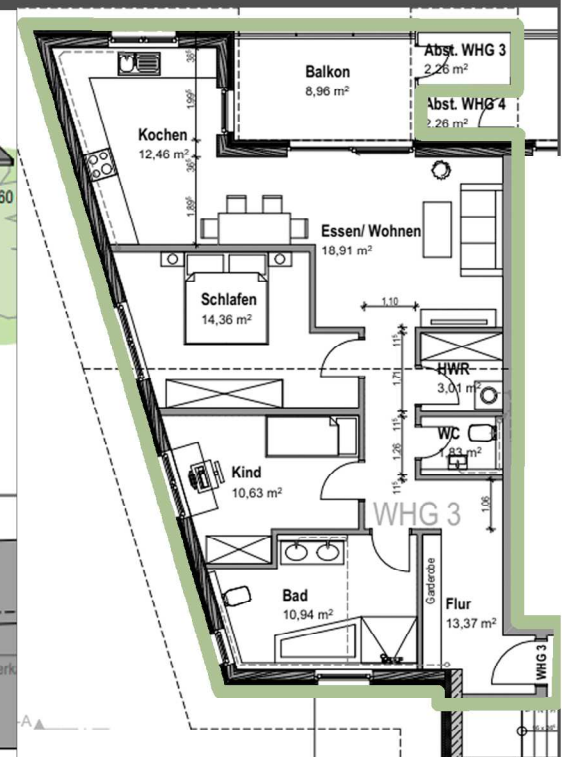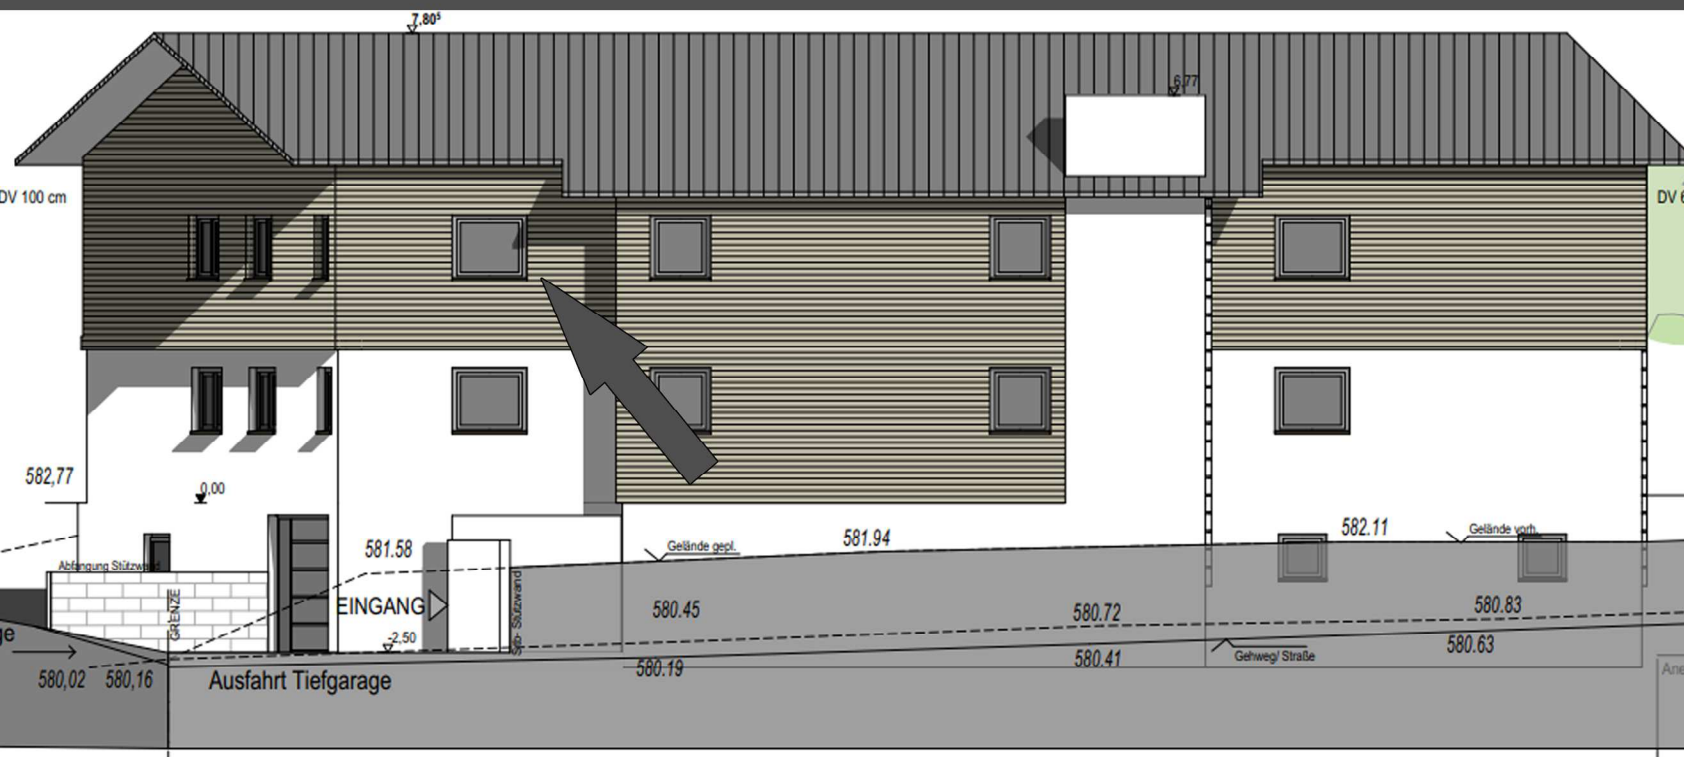

RÄUME

Kochen-Essen-Wohnen | Schlafzimmer | Kinderzimmer | Bad | WC | Abstell | Balkon | HWR

GESAMT



ca. 91 m²

VERKAUFT

IMMOBILIENHAUS WALSER GmbH & Co. KG

DACHGESCHOSS | WOHNUNG 4

2 Zimmer - Wohnung

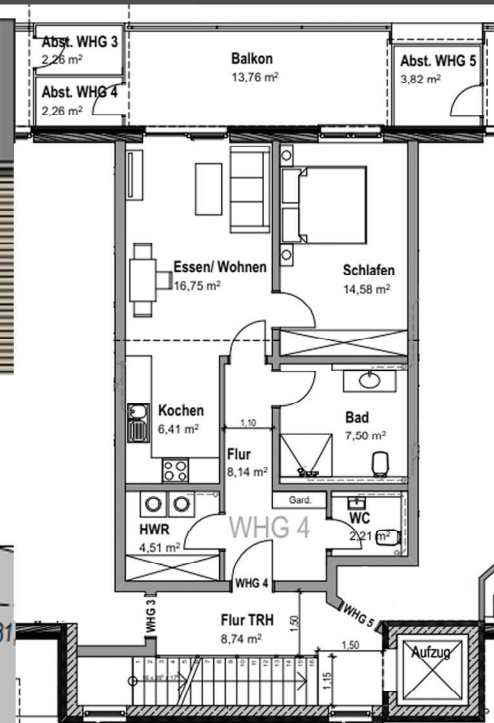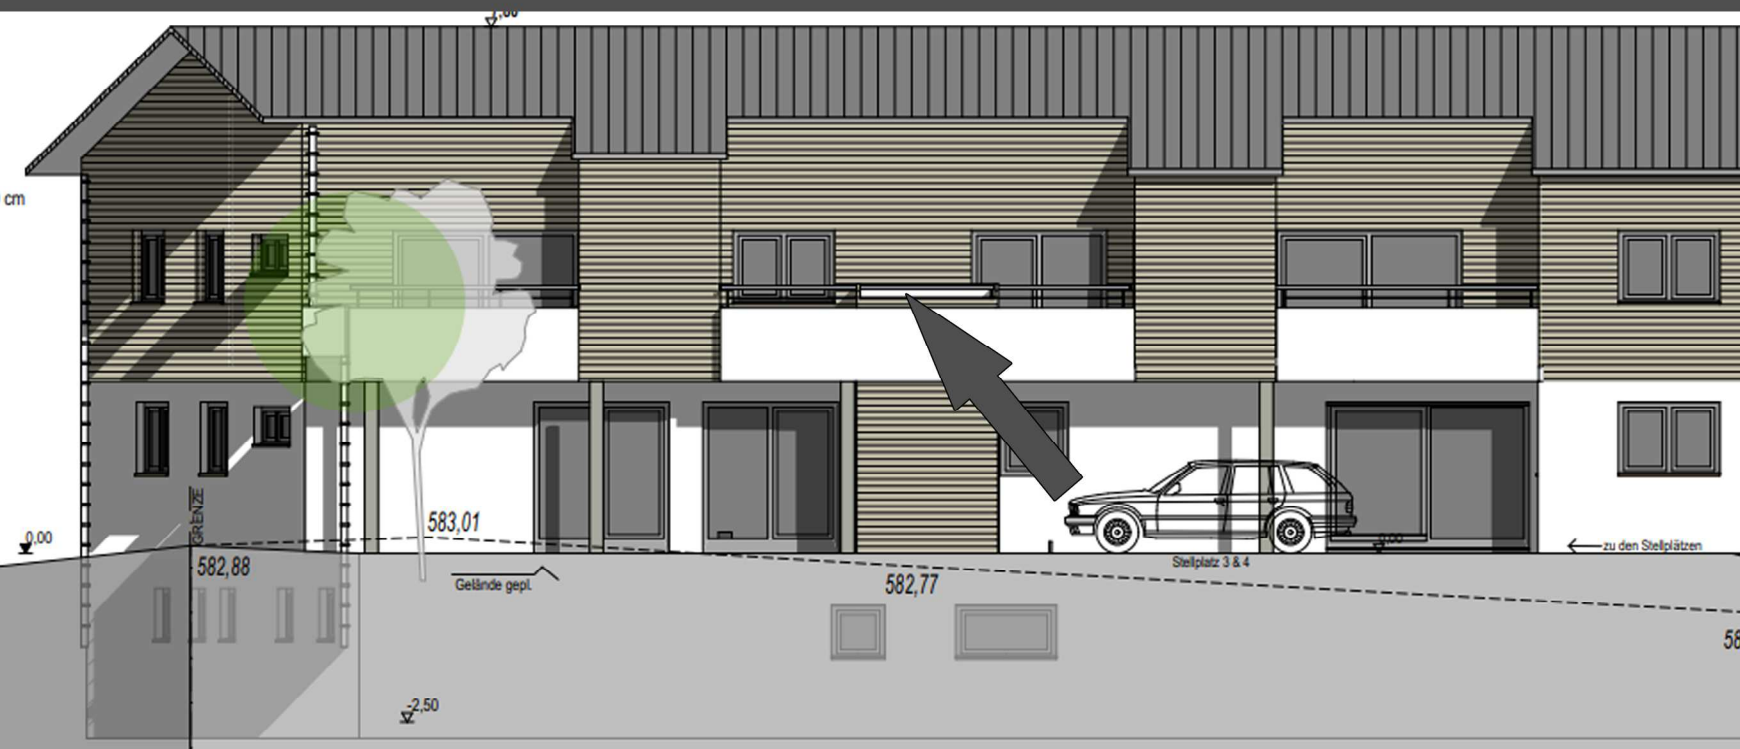


RÄUME Kochen-Essen-Wohnen | Schlafzimmer | HWR | Bad | WC | Abstell | Balkon
GESAMT ca. 69 m²

PREIS AUF ANFRAGE

DACHGESCHOSS | WOHNUNG 5

3 Zimmer - Wohnung

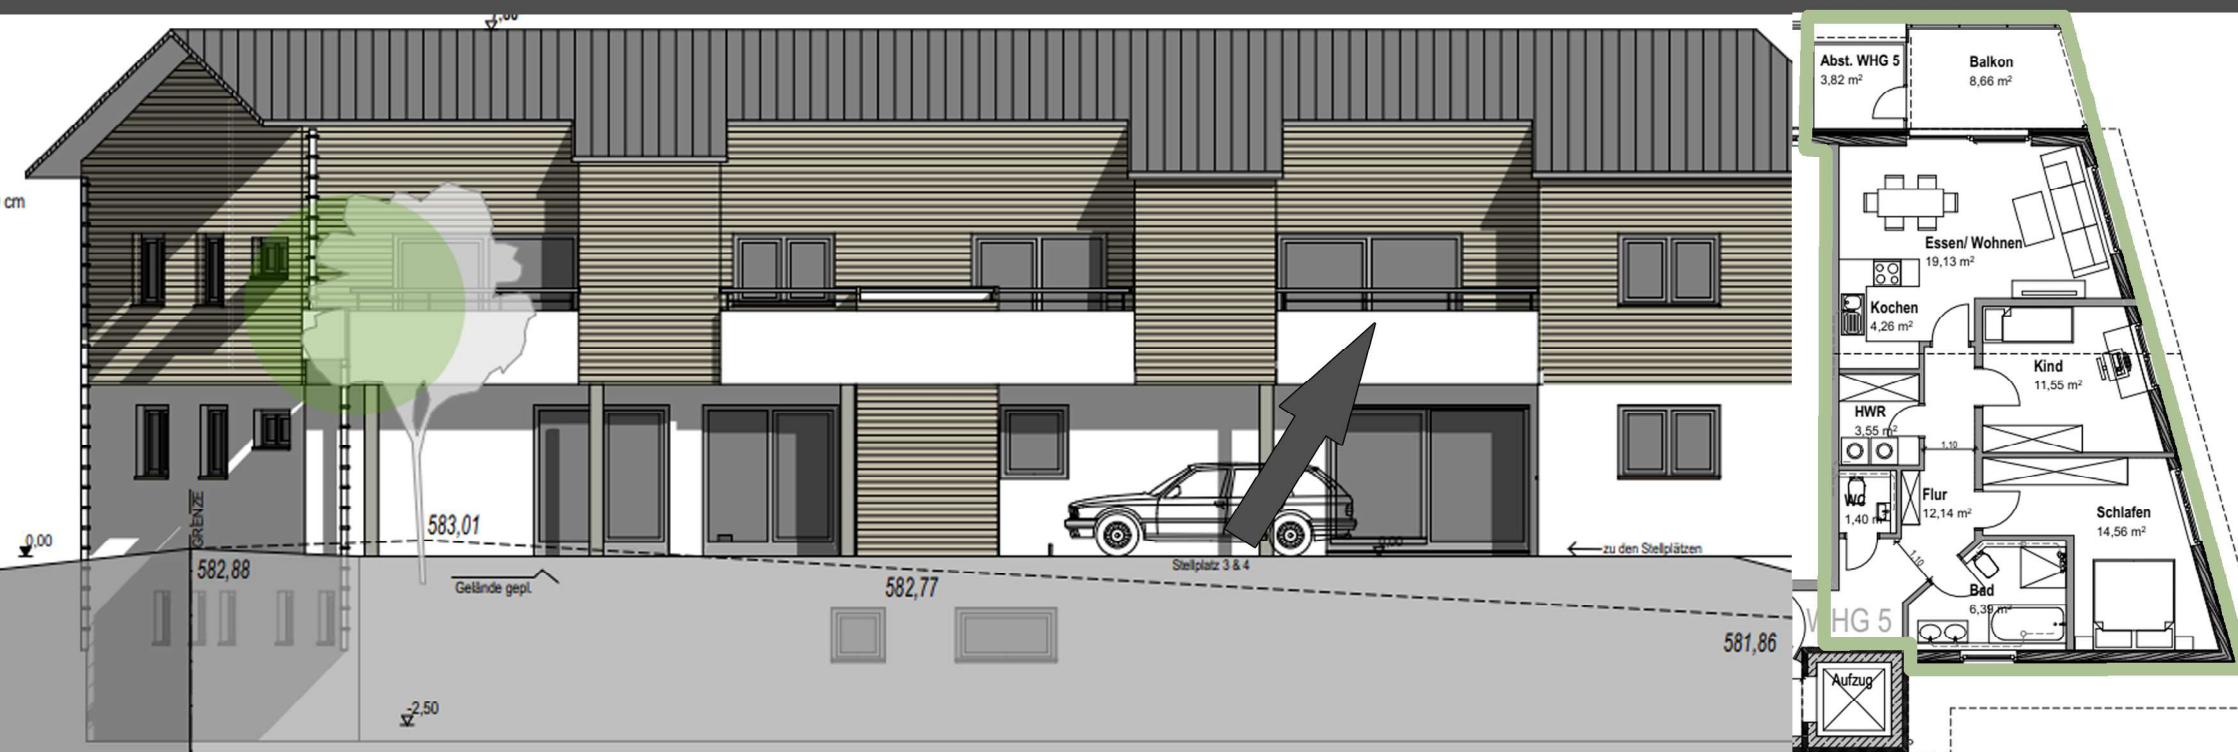

RÄUME


Kochen-Essen-Wohnen | Schlafzimmer | Kinderzimmer | HWR | Bad | WC | Abstell
Balkon

GESAMT

ca. 81 m²


PREIS AUF ANFRAGE

Osten

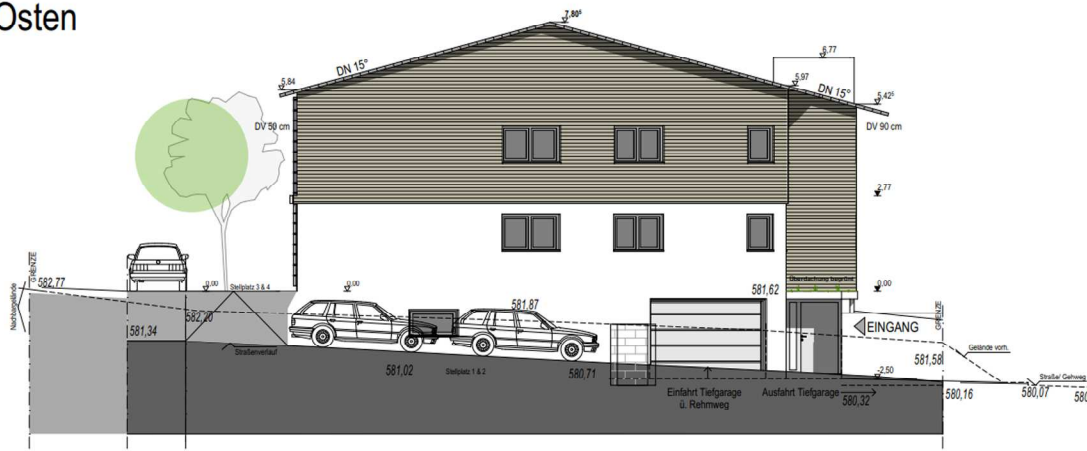

NOCH FRAGEN?
DANN MELDEN SIE SICH GERNE BEI UNS

Westen

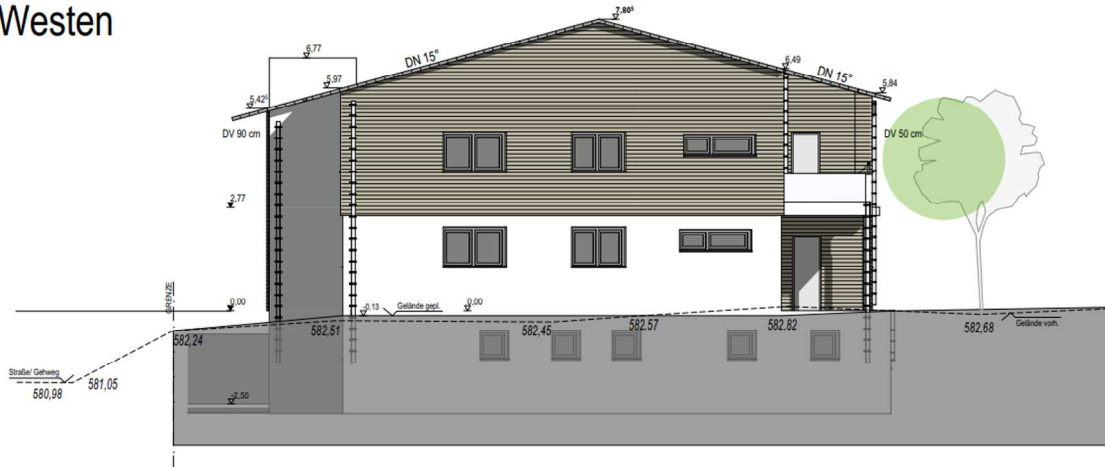

IMMOBILIENHAUS WALSER GMBH & CO. KG

SÄGMÜHLWEG 14 88427 BAD SCHUSSENRIED
0175 9083130 | INFO@WALSER-HOLZBAU.DE | WWW.WALSER-HOLZBAU.DE

