


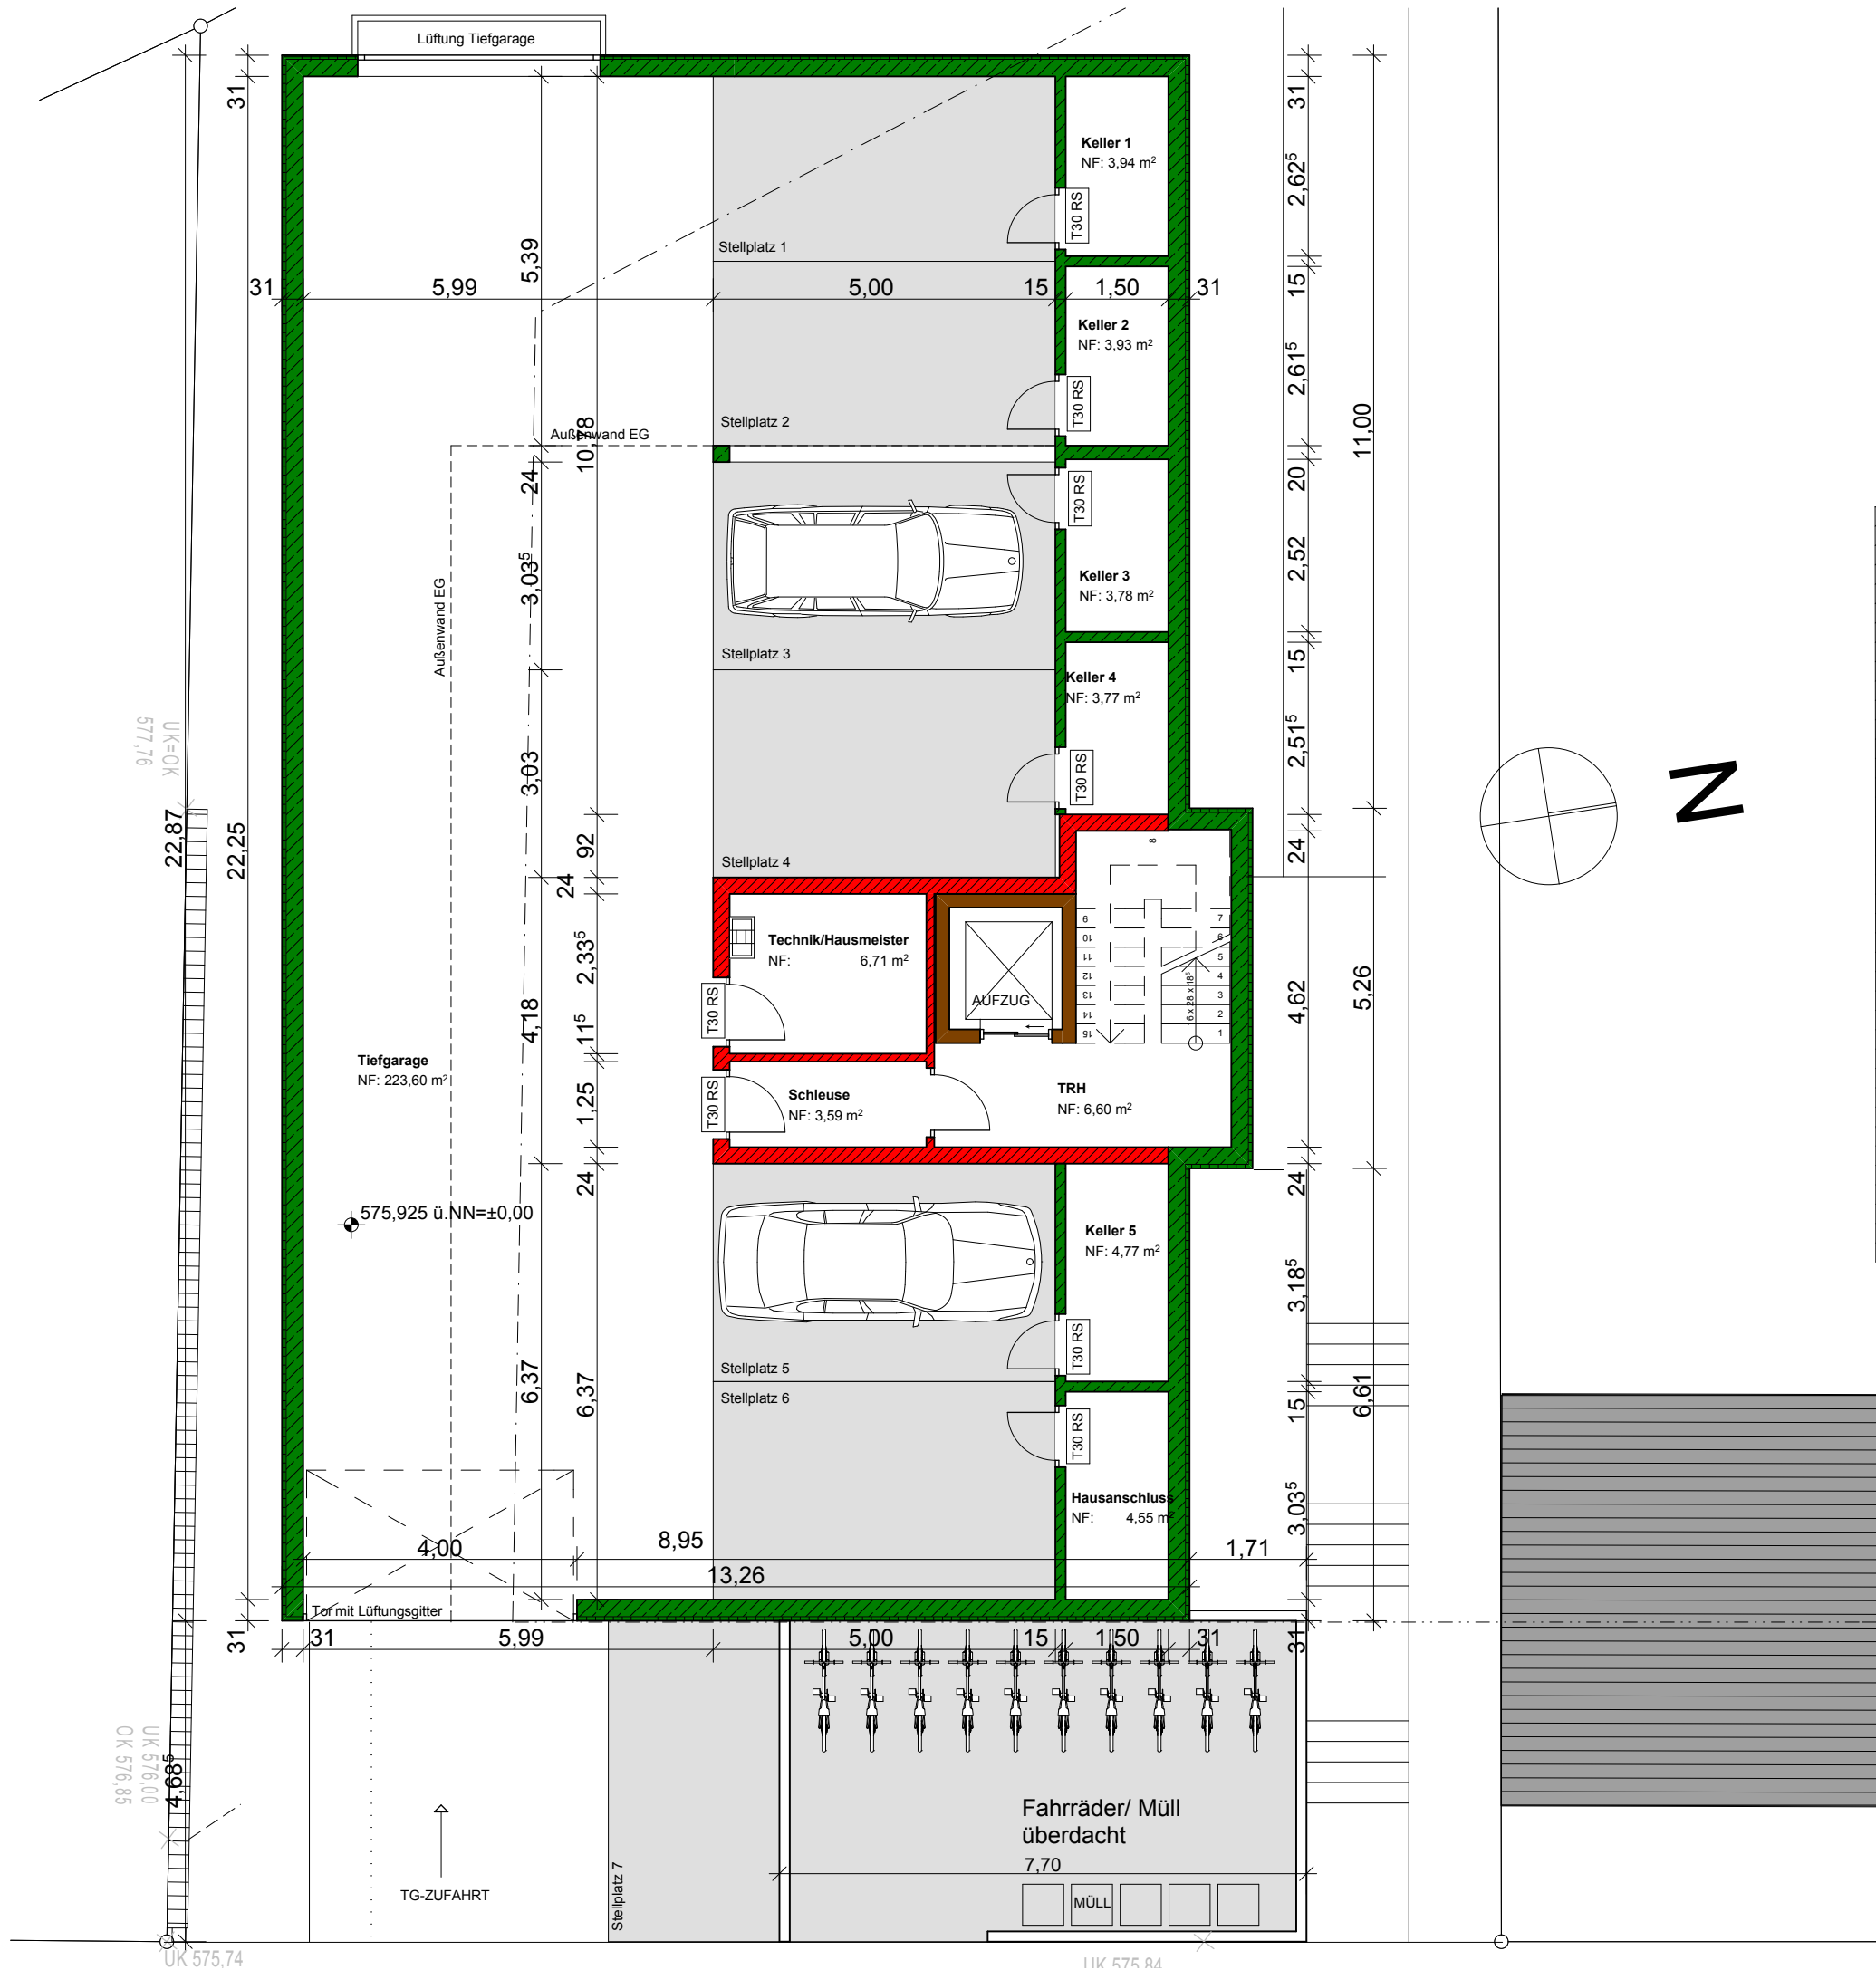

Diese Zeichnung ist urheberrechtlich geschützt und darf ohne Genehmigung von Fa. Walser Holzbau GmbH weder nachgeahmt, vervielfältigt noch verändert werden.	
Bauvorhaben Neubau eines Mehrfamilienhauses	Maßstab: 1:100
Bauort: Weingartenbergstr. 1, 88400 Biberach, Flurst.206/14	Anerkannt:
Planinhalt: UG	
Bauherren: Georg Britsch und Rainer Walser GbR Fischerhausstraße 10, 88427 Bad Schussenried	Gefertigt:
Planverfasser  Franz Walser Holzbau GmbH Sägmühlweg 9 88427 Bad Schussenried Tel. 07583/40 00 0 Fax. 07583/40 00 22	
CAD Büro: Planwerkstatt Knorr, Tel.07351/5876911, info@planwerkstatt-knorr.de	
Projektnummer 268.2014 BG	Datum 11.05.2015
Plan 2 / 8	